

DELIBERA CONSIGLIO COMUNALE N.....DEL allegato PLANIMETRICO


Esclusione alcune parti del territorio Legge regionale 10 marzo 2017, n. 7 Recupero dei vani e locali seminterrati esistenti (B.U.R.L. 13 marzo 2017, n. 1 con le finalità previste all’**Art. 1. (Finalità e presupposti)**



Area da escludere <<Legge regionale 10 marzo 2017, n. 7 art. 4, comma 1>>


DELIBERA CONSIGLIO COMUNALE N.....DEL allegato PLANIMETRICO

Esclusione alcune parti del territorio Legge regionale 10 marzo 2017, n. 7 Recupero dei vani e locali seminterrati esistenti (B.U.R.L. 13 marzo 2017, n. 1 con le finalità previste all' **Art. 1. (Finalità e presupposti)**

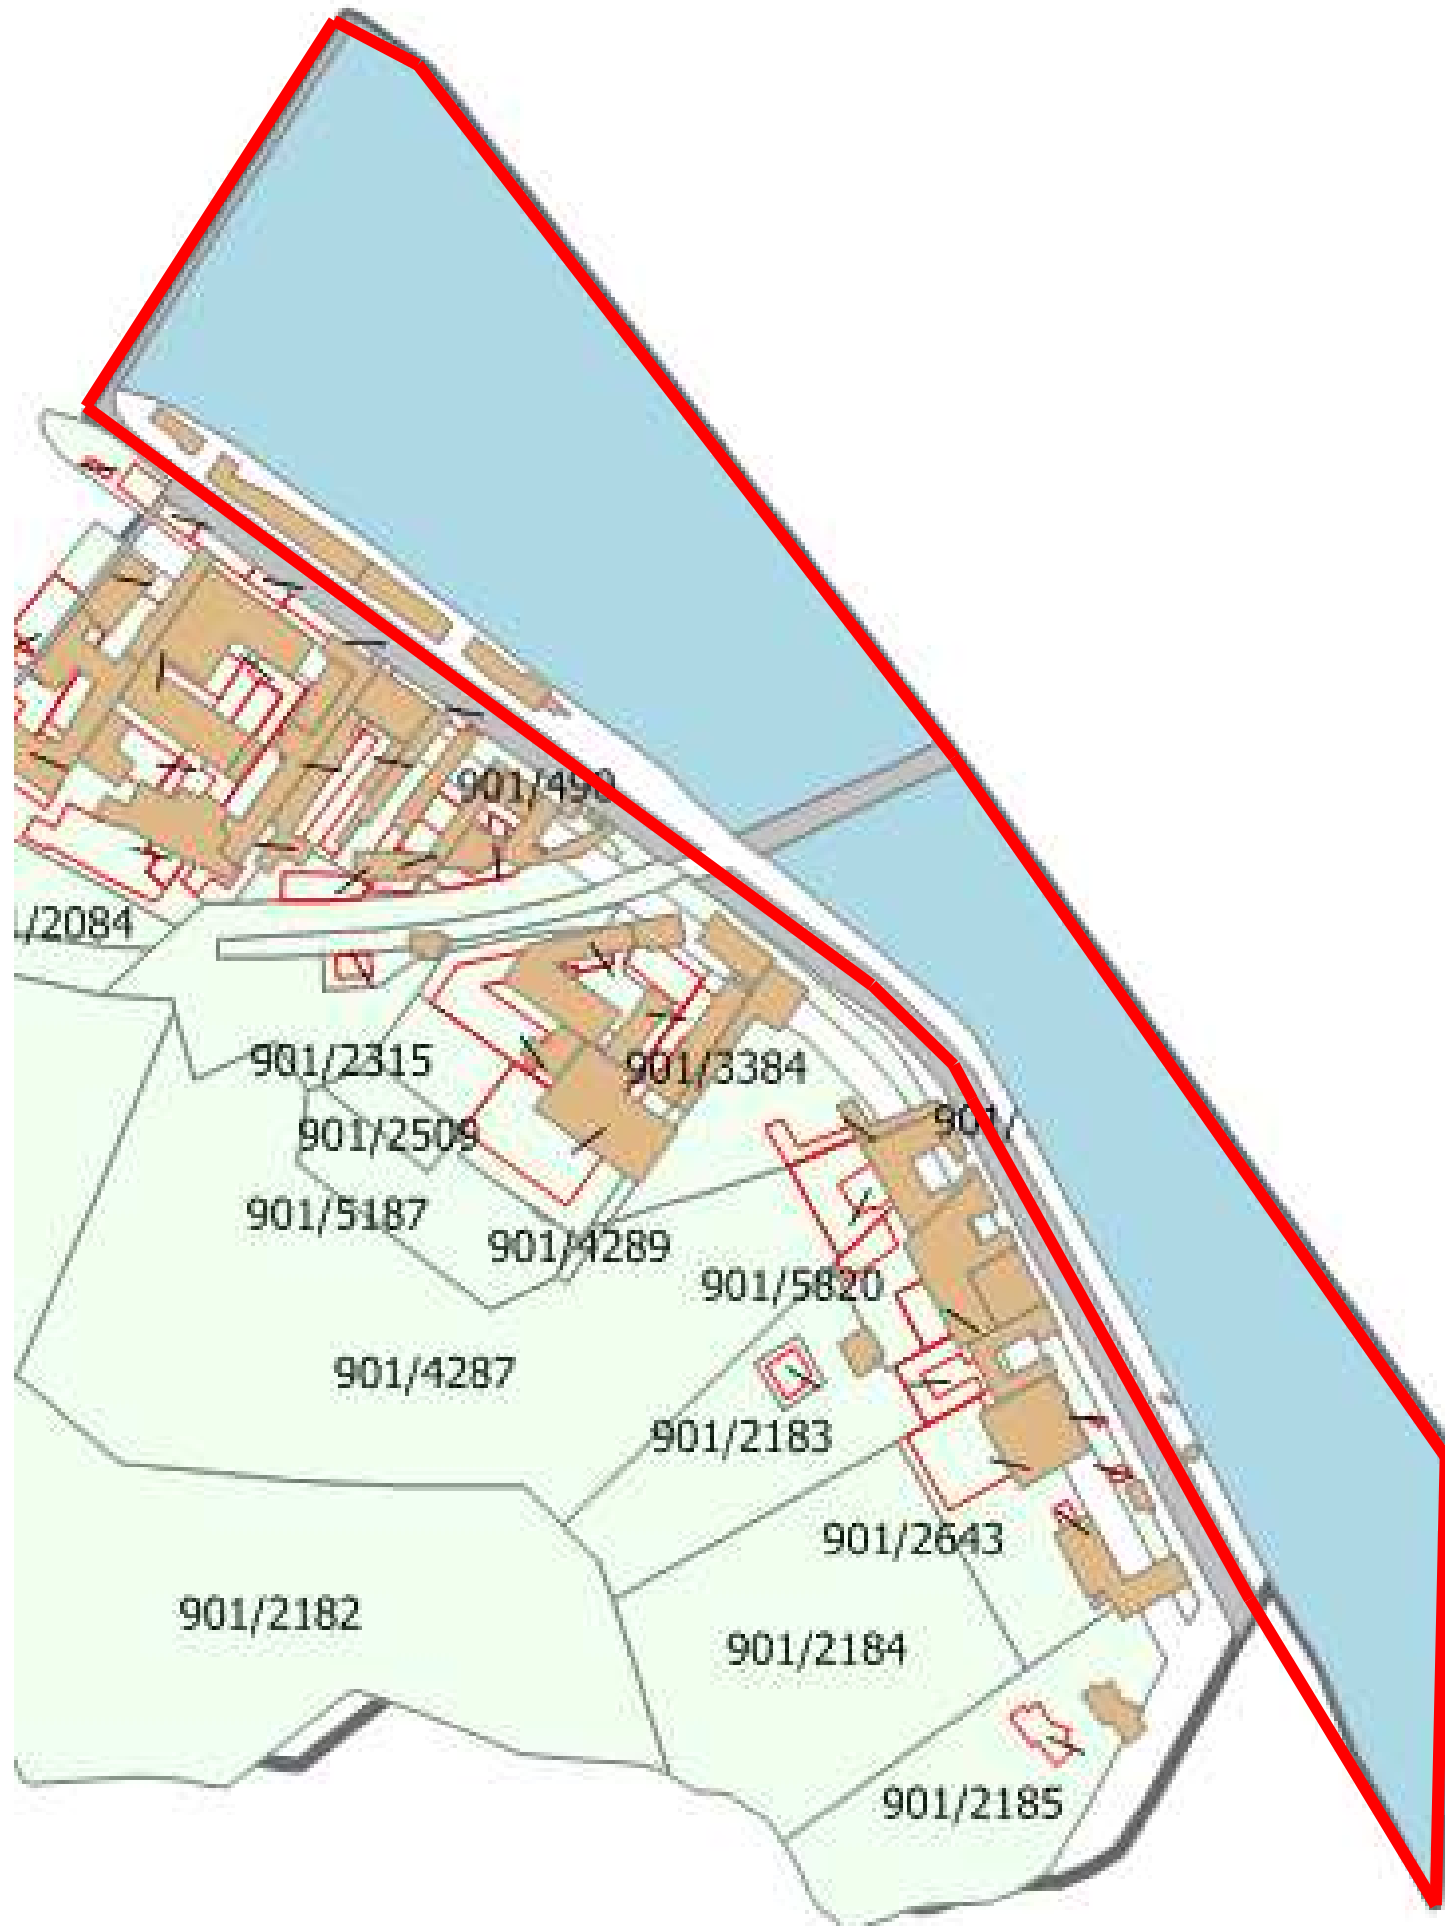

DELIBERA CONSIGLIO COMUNALE N.....DEL allegato PLANIMETRICO

Esclusione alcune parti del territorio Legge regionale 10 marzo 2017, n. 7 Recupero dei vani e locali seminterrati esistenti (B.U.R.L. 13 marzo 2017, n. 1 con le finalità previste all' **Art. 1. (Finalità e presupposti)**

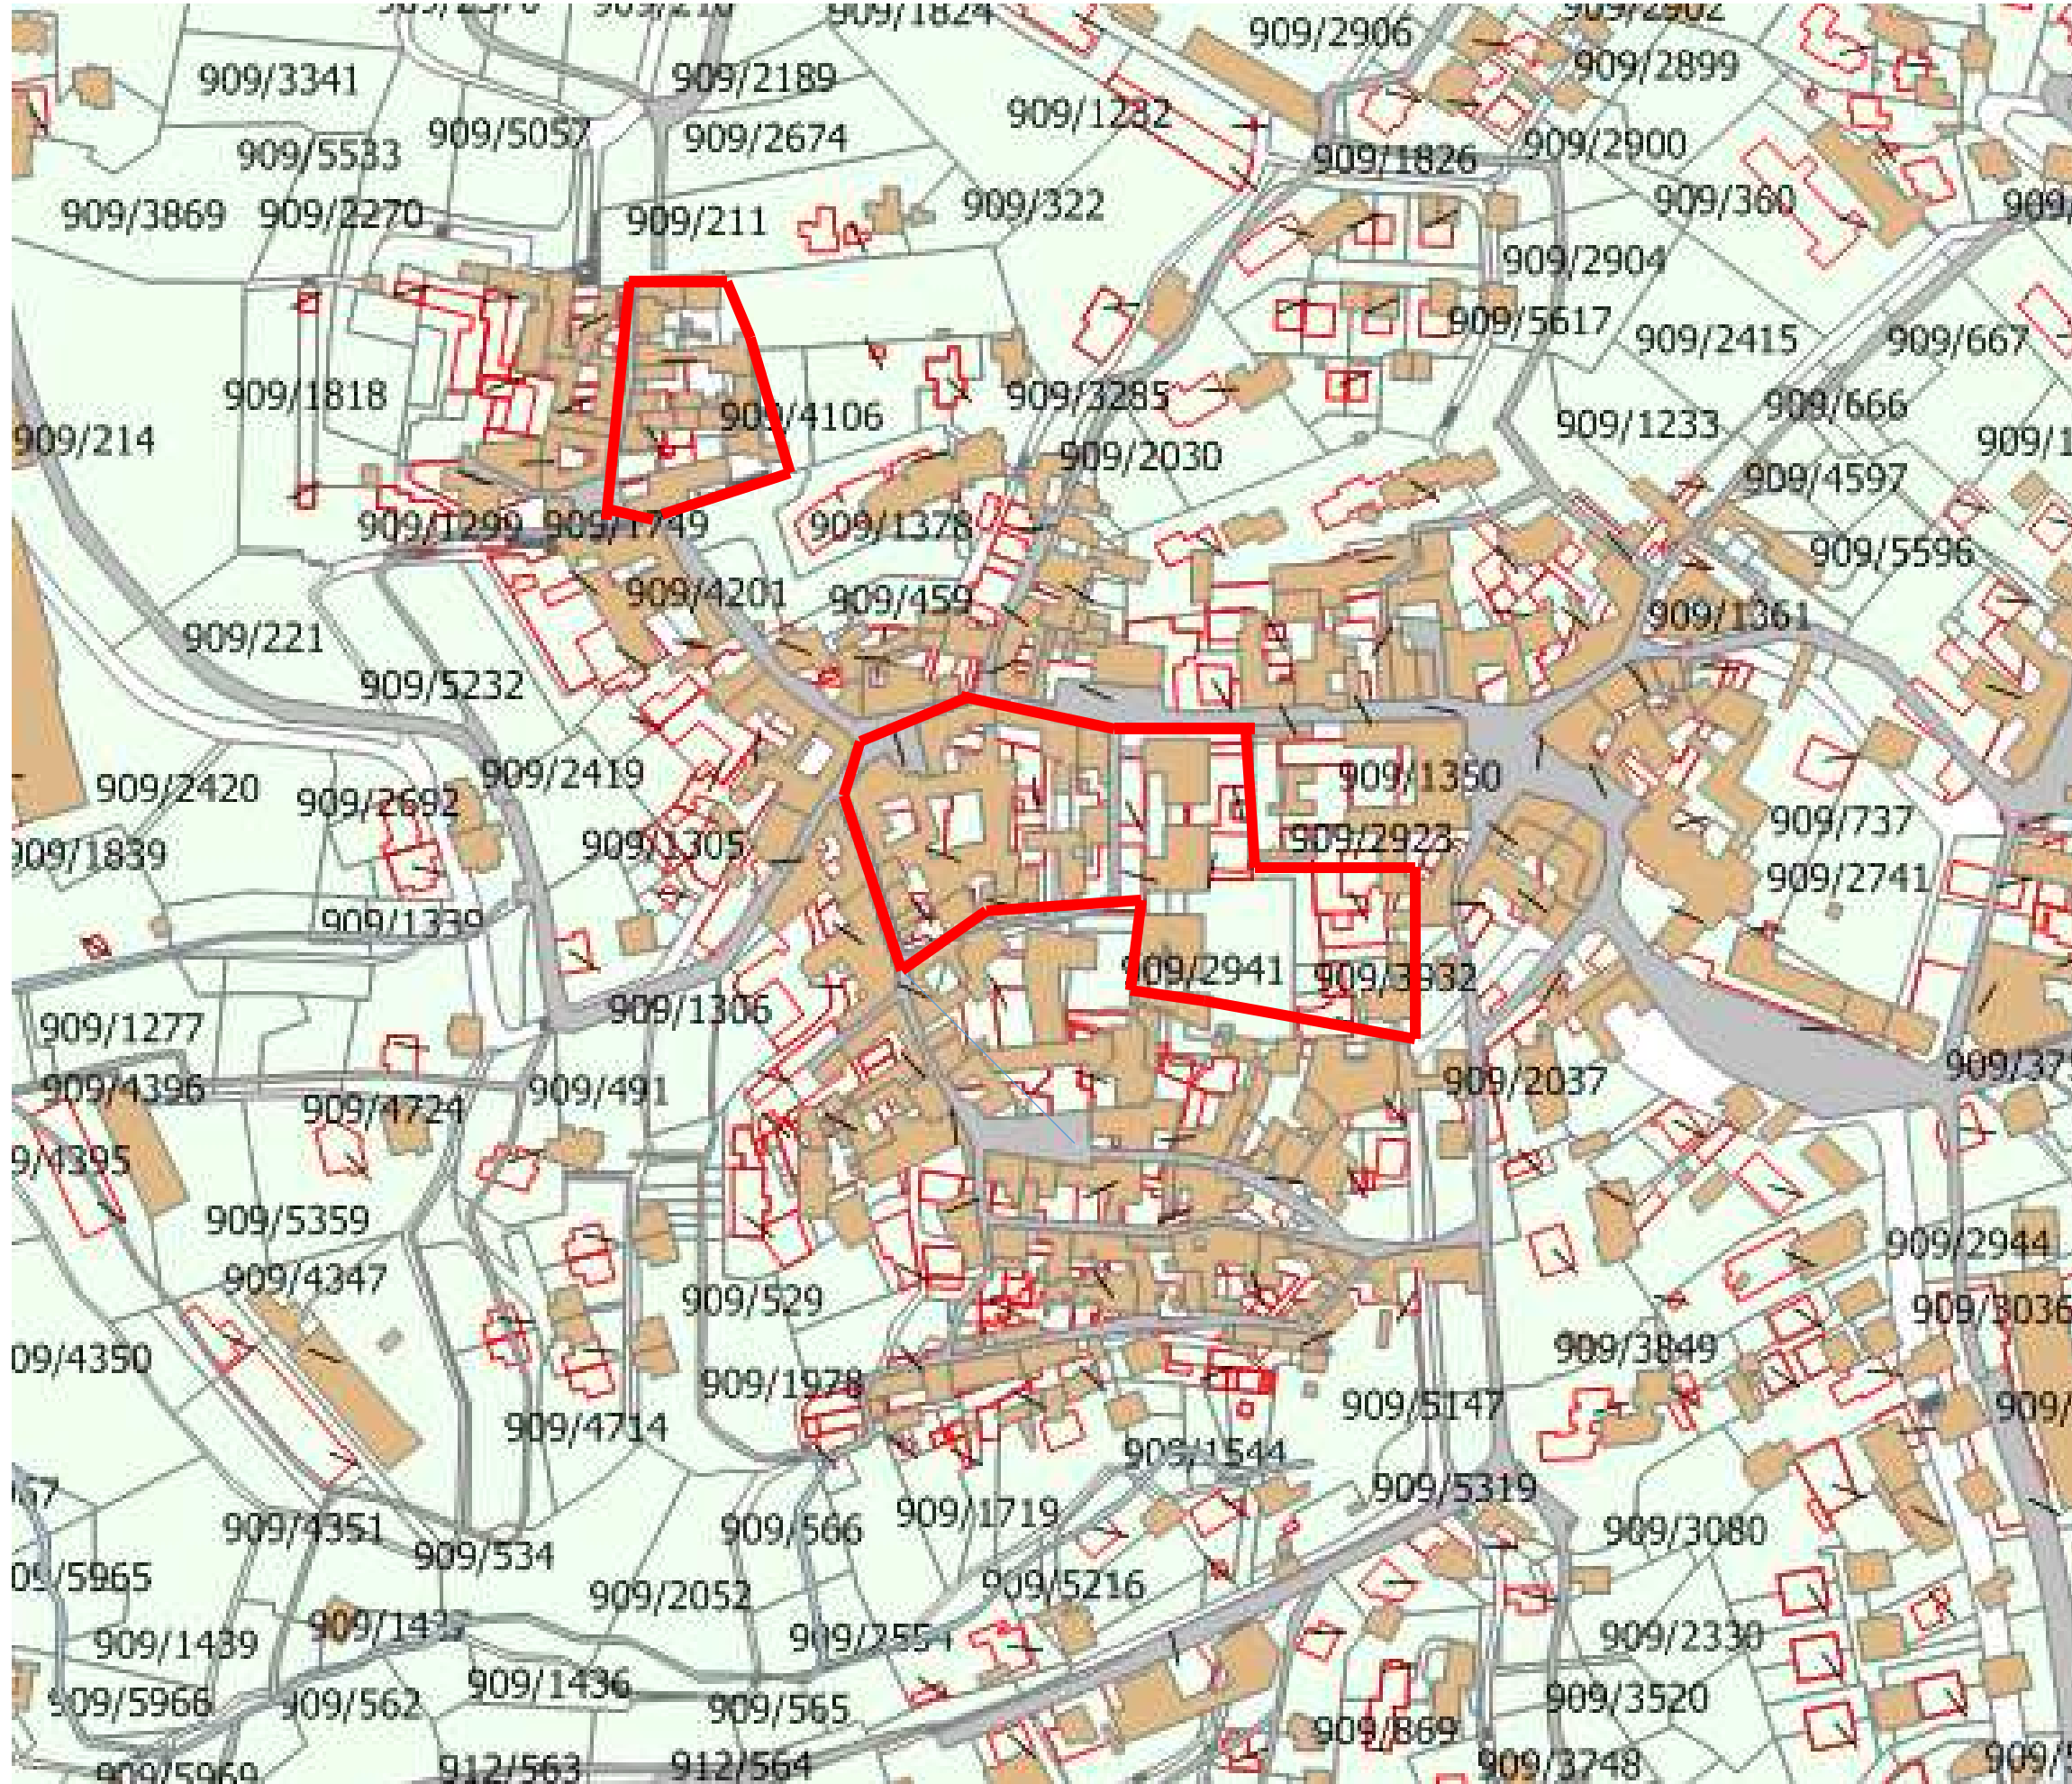

DELIBERA CONSIGLIO COMUNALE N.....DEL allegato PLANIMETRICO

Esclusione alcune parti del territorio Legge regionale 10 marzo 2017, n. 7 Recupero dei vani e locali seminterrati esistenti (B.U.R.L. 13 marzo 2017, n. 1 con le finalità previste all' **Art. 1. (Finalità e presupposti)**

